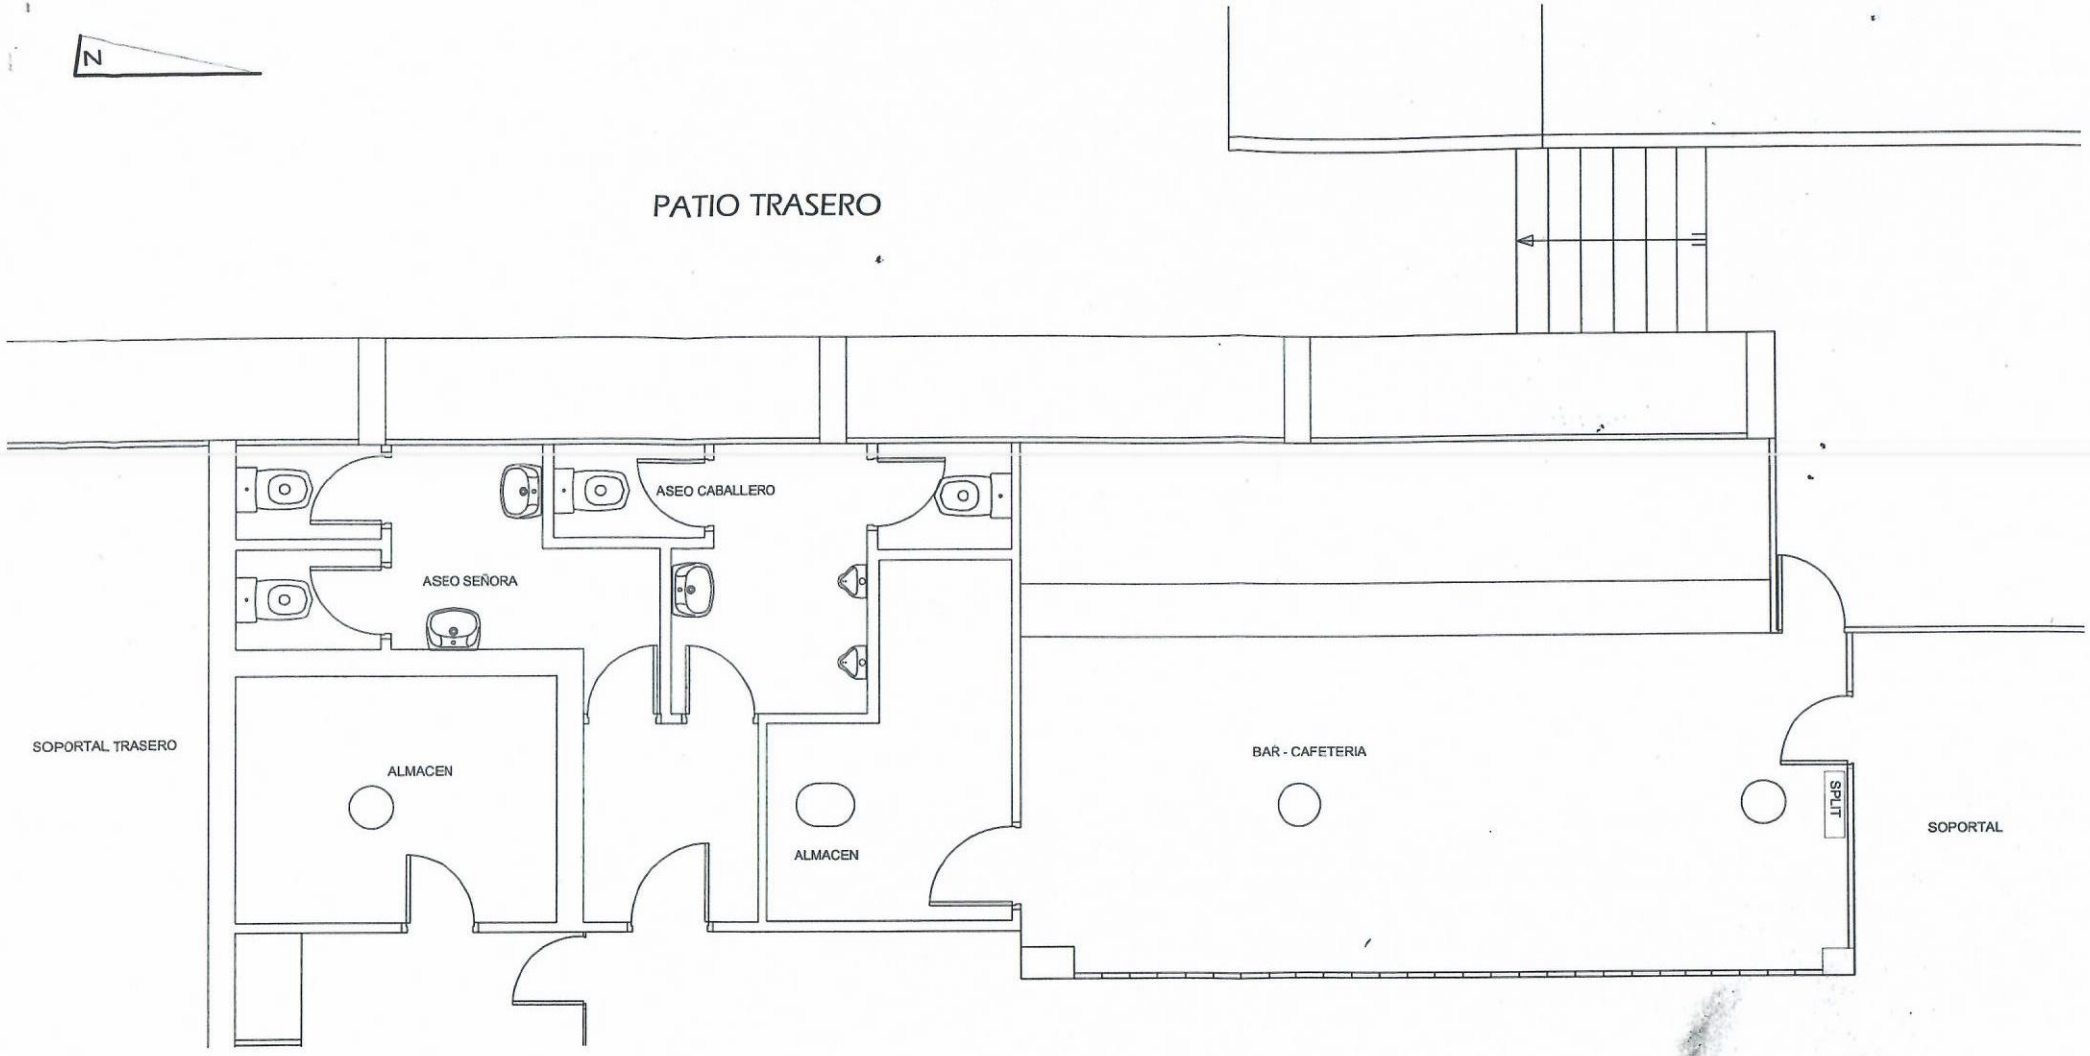


HALL DE PLANTA BAJA DE AYUNTAMIENTO

Ayuntamiento de PUERTOLLANO

AYUNTAMIENTO DE PUERTOLLANO

CAFETERIA SITUADA EN EL AYUNTAMIENTO DE PUERTOLLANO

OFICINA TECNICA

Escala: 1/50

MARZO 2015