ANEXO III : ESQUEMA DE ALTURAS DE LA EDIFICACIÓN

DIRECCIÓN TÉCNICA: JOSÉ MARÍA EZQUIAGA DR. ARQUITECTO

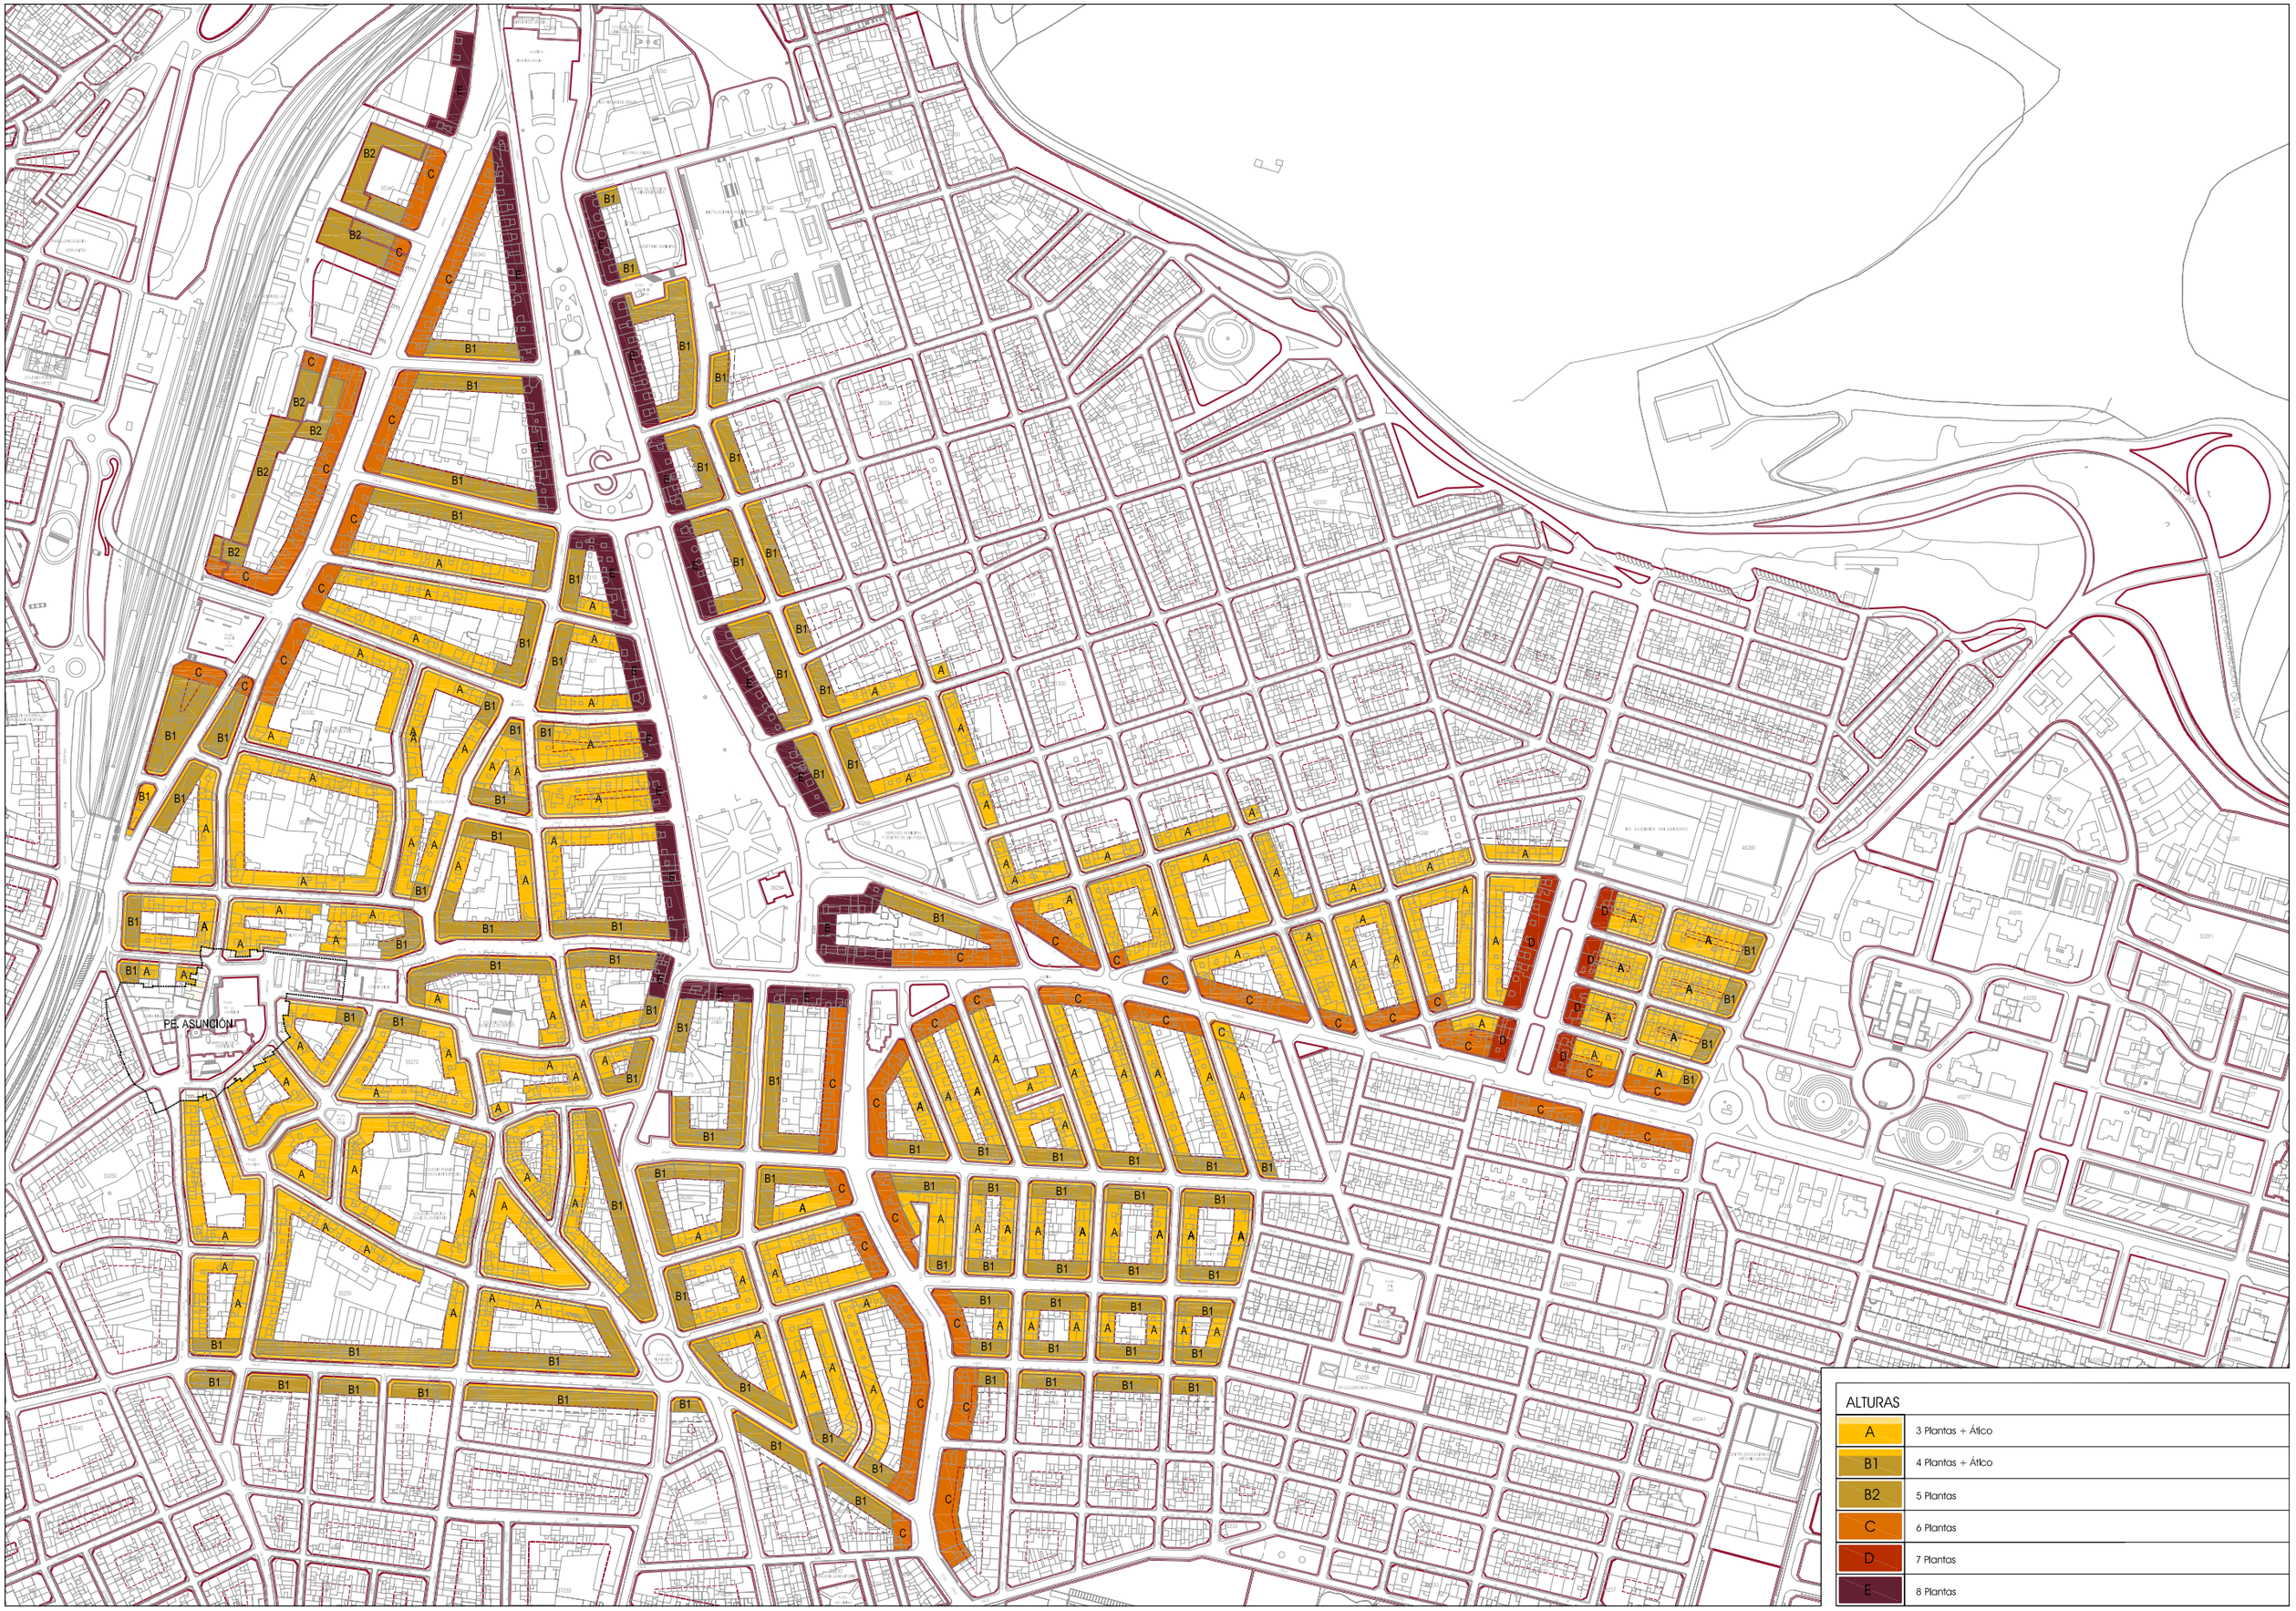
PE. ASUNCIÓN
ALTURAS
A 3 Plantas + Ático
B1 4 Plantas + Ático
B2 5 Plantas
C 6 Plantas
D 7 Plantas
E 8 Plantas