C-12
C-8
SECTOR S-V
C-15
C-8
C-9
C-7
C-6
C-5
C-5
C-14
C-4
C-10
C-1
Cerro de San Sebastián
Acederas
Cerro de Santa Ana
Cerro de La Hoya
La Cocinera
Fuenmayor
Arroyo de los Olivos

RED TELEFÓNICA EXISTENTE	
	Central Telefónica Existente
	Antena Existente

RED ELÉCTRICA EXISTENTE	
	Línea alta tensión 400kv
	Línea alta tensión 220kv
	Línea alta tensión 132kv
	Línea alta tensión 45kv
	Centro de transformación existente
	Subestación transformadora
	Area Solar

INFORMACIÓN ADICIONAL			
RED VIARIA		RED FERROVIARIA	
	Autovía Prevista		Línea de Tren de Alta Velocidad
	Carretera Estatal y Regional Existente		Línea de Tren Convencional
	Carretera Estatal y Regional Prevista	LÍMITES MUNICIPALES	
	Viario Urbano Existente		Límite Municipal
	Cuencas urbanas		Límite Municipios colindantes

PLAN DE ORDENACIÓN MUNICIPAL PUERTOLLANO

INFORMACIÓN
Noviembre 2016

RED DE ENERGÍA ELÉCTRICA

e: 1/5000

Dirección Técnica: José Mª Ezquiaga, doctor arquitecto.

I.11

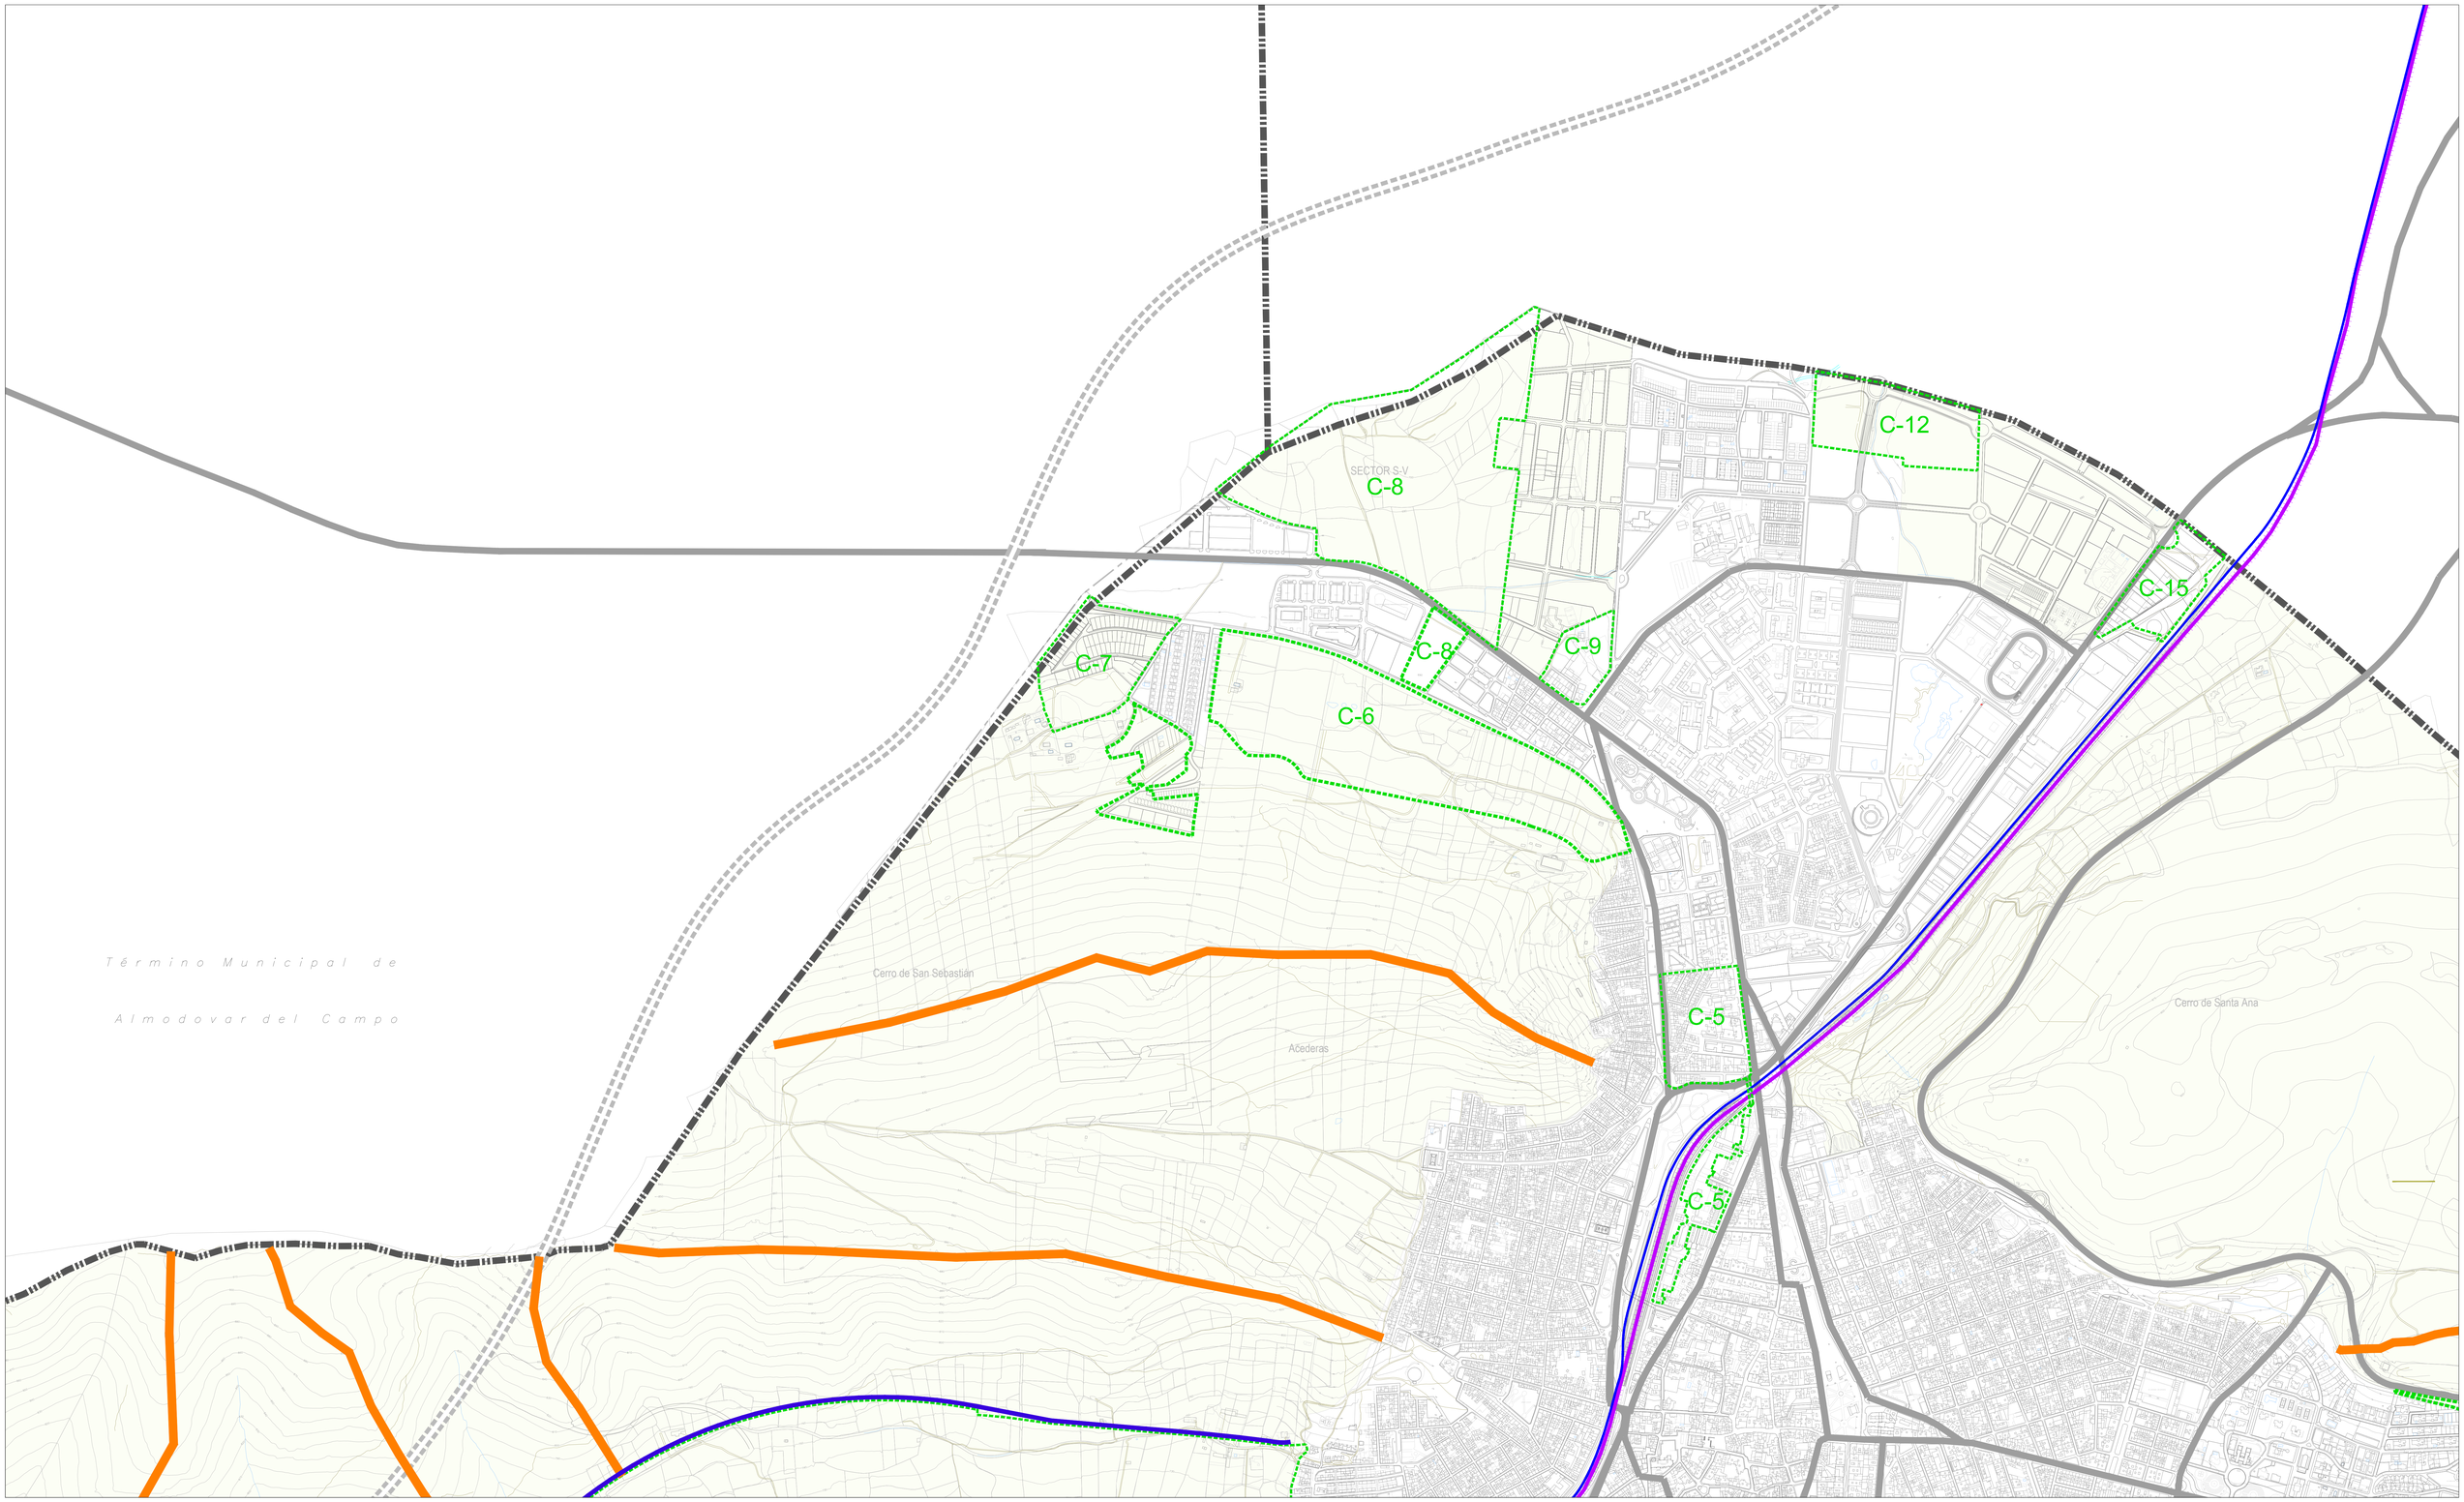

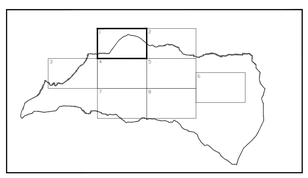

RED VIARIA (OE)

- Red interurbana primer orden existente (SG)
- Red interurbana primer orden propuesta (SG)
- Red interurbana segundo orden existente (SG)
- Red interurbana segundo orden propuesta (SG)
- Red interurbana tercer orden existente (SG)
- Nudo de la red viaria
- Red urbana primer orden existente (SG)
- Red urbana primer orden propuesta (SG)
- Red urbana primer orden - propuesta boulevard (SG)
- Red urbana segundo orden existente
- Red urbana segundo orden propuesta
- Red urbana segundo orden existente - boulevard
- Red urbana tercer orden existente

HIDROGRAFÍA

- Arroyos (y desagües de arroyos y acequias)
- Punto de conexión arroyo-cauce soterrado
- Cauces urbanos soterrados
- Cuneta encauzamiento aguas
- Arroyos modificados por ordenación
- Cuencas rurales
- Cuencas urbanas

RED FERROVIARIA

- Línea de Tren de Alta Velocidad
- Línea de Tren Convencional

LÍMITES MUNICIPALES

- Límite Municipal
- Límite Municipios colindantes

PLAN DE ORDENACIÓN MUNICIPAL PUERTOLLANO

INFORMACIÓN

Noviembre 2016

RED DE DRENAJE

e: 1/5000

I.11.1

Dirección Técnica: José Mª Ezquiaga, doctor arquitecto.

Término Municipal de

Argamasilla de Calatrava

Cerro de La Hoya

La Cocinera

Fuenmayor

Hoya Honda

C-14

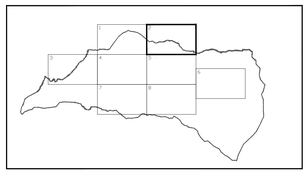

RED VIARIA (OE)

- Red interurbana primer orden existente (SG)
- Red interurbana primer orden propuesta (SG)
- Red interurbana segundo orden existente (SG)
- Red interurbana segundo orden propuesta (SG)
- Red interurbana tercer orden existente (SG)
- Nudo de la red viaria
- Red urbana primer orden existente (SG)
- Red urbana primer orden propuesta (SG)
- Red urbana primer orden - propuesta boulevard (SG)
- Red urbana segundo orden existente
- Red urbana segundo orden propuesta
- Red urbana segundo orden existente - boulevard
- Red urbana tercer orden existente

HIDROGRAFÍA

- Arroyos (y desagües de arroyos y acequias)
- Punto de conexión arroyo-cauce soterrado
- Cauces urbanos soterrados
- Cuneta encauzamiento aguas
- Arroyos modificados por ordenación
- Cuencas rurales
- Cuencas urbanas

RED FERROVIARIA

- Línea de Tren de Alta Velocidad
- Línea de Tren Convencional

LÍMITES MUNICIPALES

- Límite Municipal
- Límite Municipios colindantes

PLAN DE ORDENACIÓN MUNICIPAL PUERTOLLANO

INFORMACIÓN

Noviembre 2016

RED DE DRENAJE

e: 1/5000

I.11.2

Dirección Técnica: José Mª Ezquiaga, doctor arquitecto.

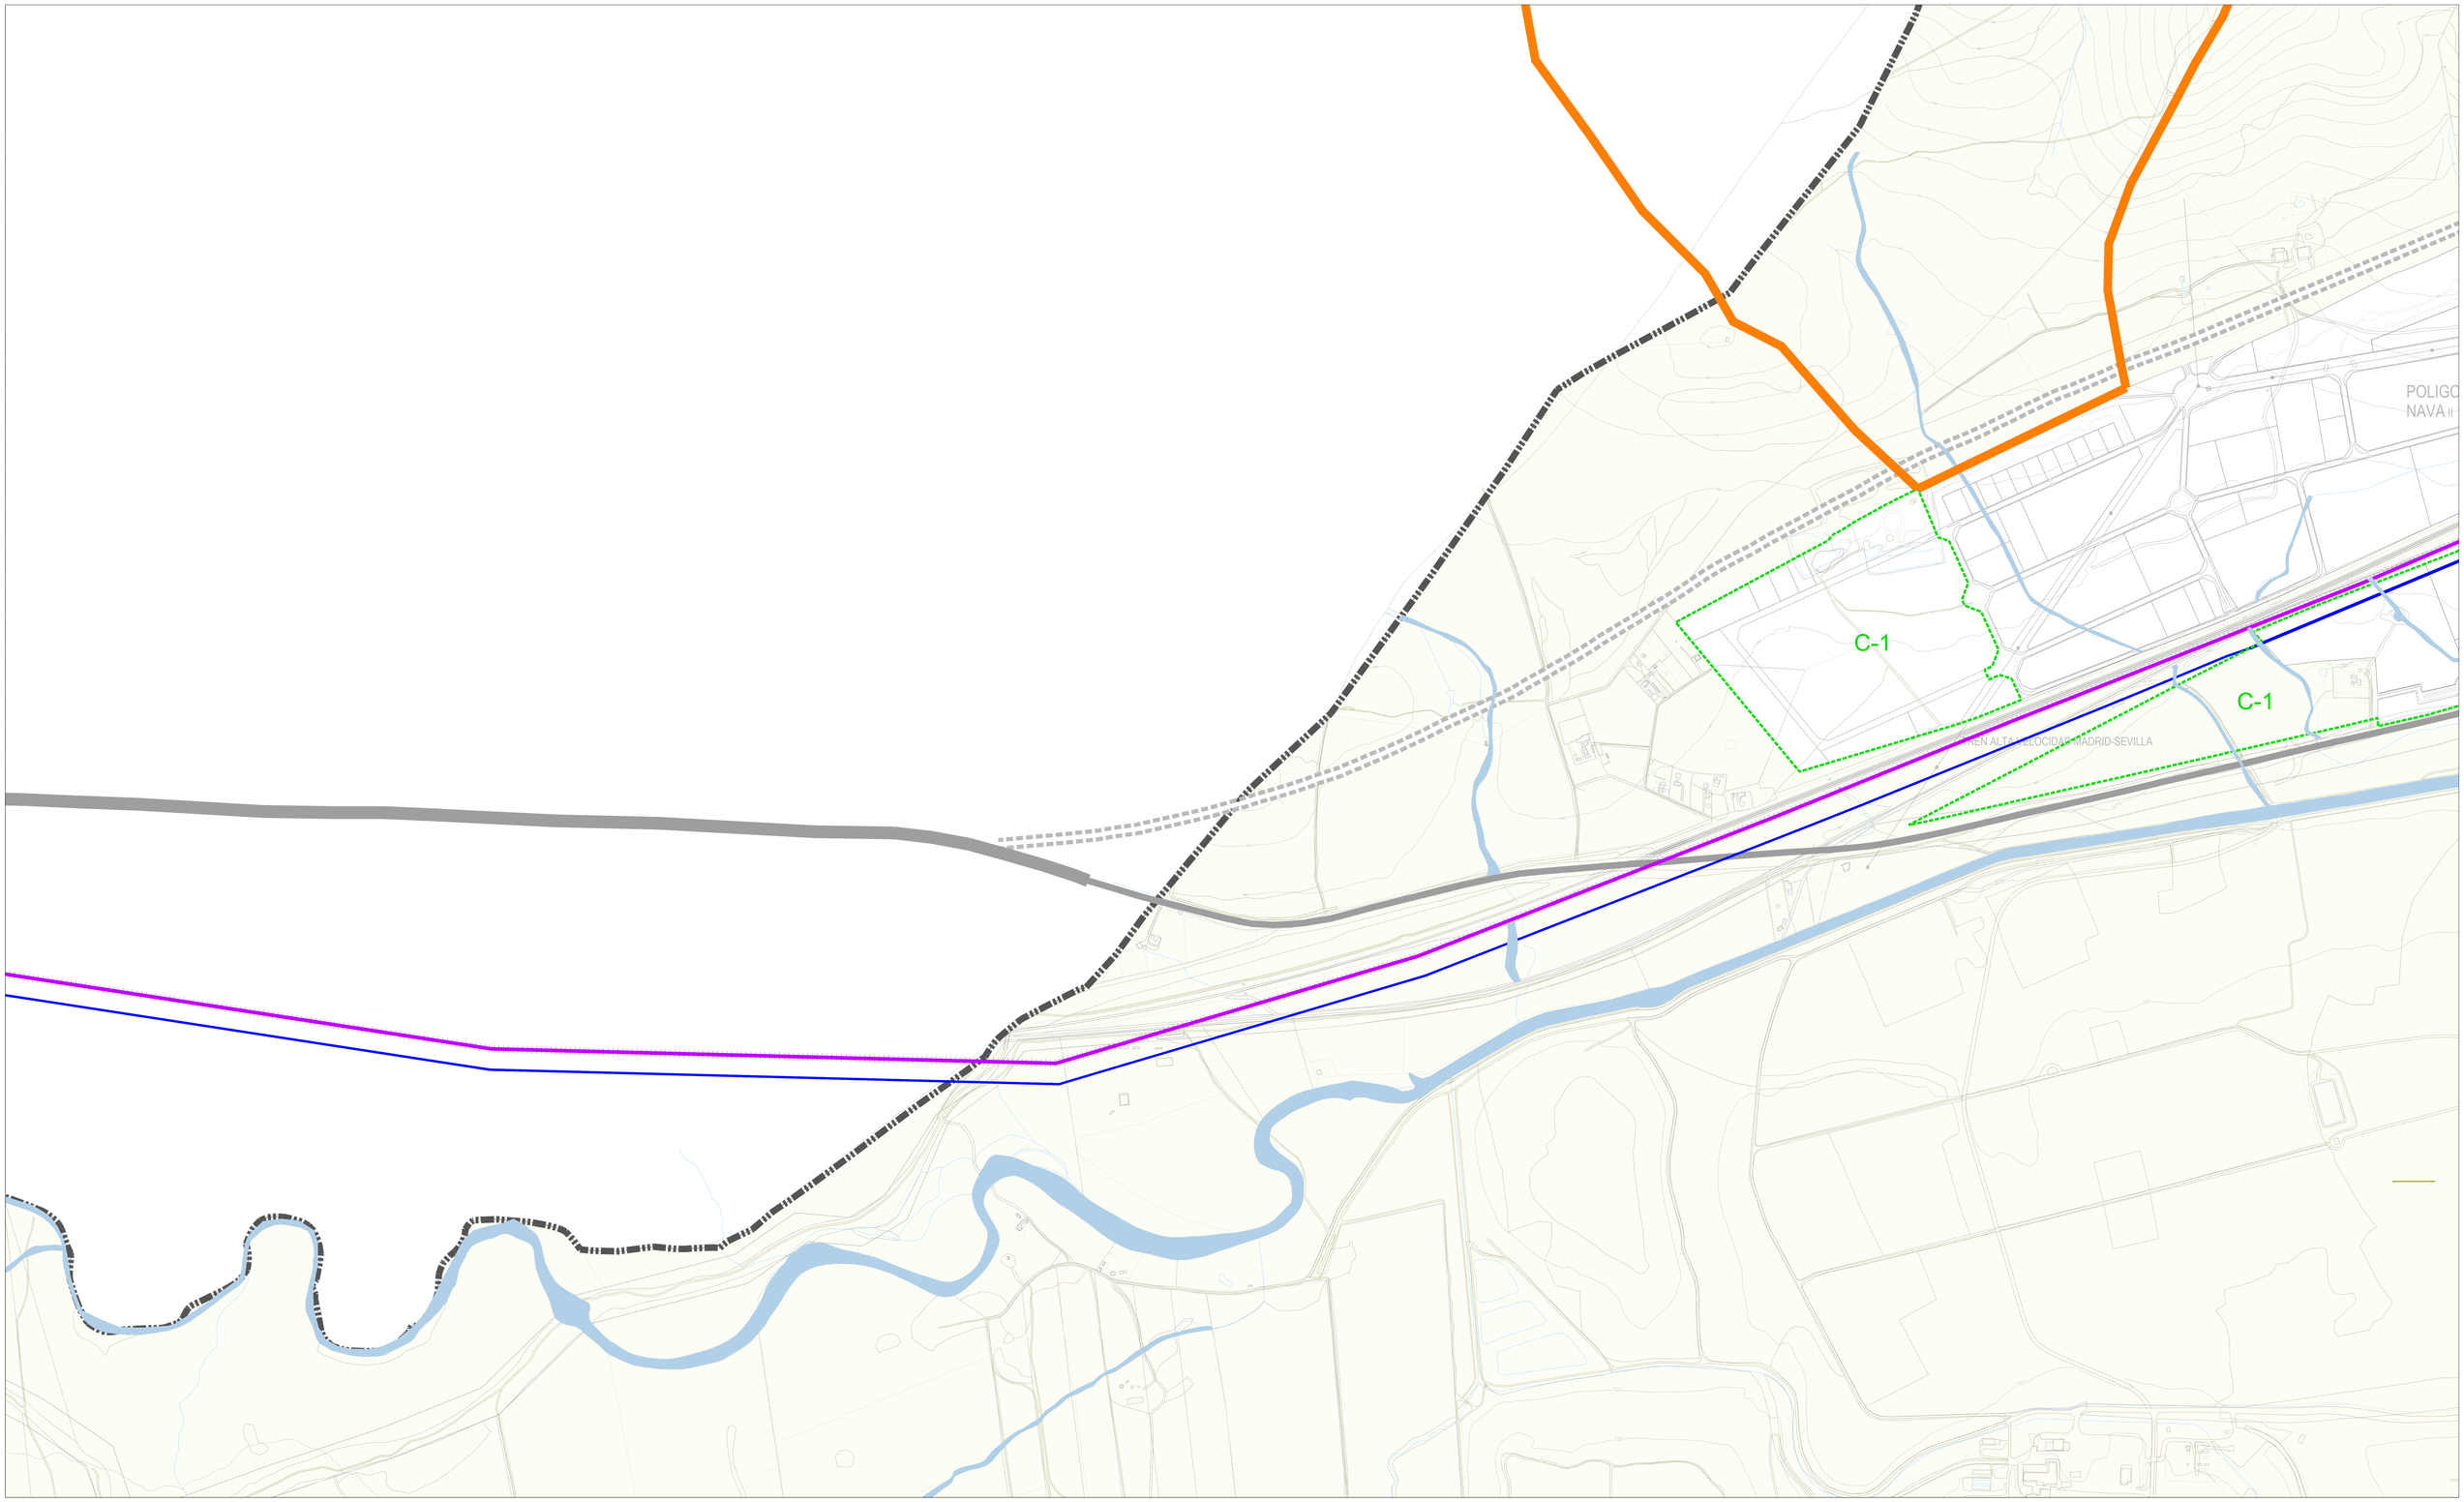

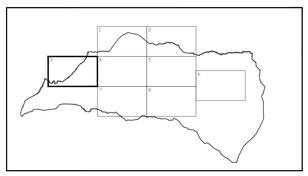

RED VIARIA (OE)

- Red interurbana primer orden existente (SG)
- Red interurbana primer orden propuesta (SG)
- Red interurbana segundo orden existente (SG)
- Red interurbana segundo orden propuesta (SG)
- Red interurbana tercer orden existente (SG)
- Nudo de la red viaria
- Red urbana primer orden existente (SG)
- Red urbana primer orden propuesta (SG)
- Red urbana primer orden - propuesta boulevard (SG)
- Red urbana segundo orden existente
- Red urbana segundo orden propuesta
- Red urbana segundo orden existente - boulevard
- Red urbana tercer orden existente

HIDROGRAFÍA

- Arroyos (y desagües de arroyos y acequias)
- Punto de conexión arroyo-cauce soterrado
- Cauces urbanos soterrados
- Cuneta encauzamiento aguas
- Arroyos modificados por ordenación
- Cuencas rurales
- Cuencas urbanas

RED FERROVIARIA

- Línea de Tren de Alta Velocidad
- Línea de Tren Convencional

LÍMITES MUNICIPALES

- Límite Municipal
- Límite Municipios colindantes

PLAN DE ORDENACIÓN MUNICIPAL PUERTOLLANO

INFORMACIÓN

Noviembre 2016

RED DE DRENAJE

e: 1/5000

I.11.3

Dirección Técnica: José Mª Ezquiaga, doctor arquitecto.

C-2

C-3

C-4

C-10

SUBESTACION ELECTRICA
LA NAVA

GONO INDUSTRIAL LA

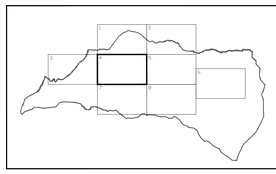

RED VIARIA (OE)

- Red interurbana primer orden existente (SG)
- Red interurbana primer orden propuesta (SG)
- Red interurbana segundo orden existente (SG)
- Red interurbana segundo orden propuesta (SG)
- Red interurbana tercer orden existente (SG)
- Nudo de la red viaria
- Red urbana primer orden existente (SG)
- Red urbana primer orden propuesta (SG)
- Red urbana primer orden - propuesta boulevard (SG)
- Red urbana segundo orden existente
- Red urbana segundo orden propuesta
- Red urbana segundo orden existente - boulevard
- Red urbana tercer orden existente

HIDROGRAFÍA

- Arroyos (y desagües de arroyos y acequias)
- Punto de conexión arroyo-cauce soterrado
- Cauces urbanos soterrados
- Cuneta encauzamiento aguas
- Arroyos modificados por ordenación
- Cuencas rurales
- Cuencas urbanas

RED FERROVIARIA

- Linea de Tren de Alta Velocidad
- Linea de Tren Convencional

LÍMITES MUNICIPALES

- Límite Municipal
- Límite Municipios colindantes

PLAN DE ORDENACIÓN MUNICIPAL PUERTOLLANO

INFORMACIÓN

Noviembre 2016

RED DE DRENAJE

e: 1/5000

I.11.4

Dirección Técnica: José Mª Ezquiaga, doctor arquitecto.

C-11

C-11

COMPLEJO PETROQUÍMICO DE PUERTOLLANO

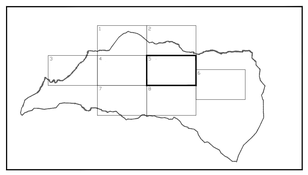

RED VIARIA (OE)

- Red interurbana primer orden existente (SG)
- Red interurbana primer orden propuesta (SG)
- Red interurbana segundo orden existente (SG)
- Red interurbana segundo orden propuesta (SG)
- Red interurbana tercer orden existente (SG)
- Nudo de la red viaria
- Red urbana primer orden existente (SG)
- Red urbana primer orden propuesta (SG)
- Red urbana primer orden - propuesta boulevard (SG)
- Red urbana segundo orden existente
- Red urbana segundo orden propuesta
- Red urbana segundo orden existente - boulevard
- Red urbana tercer orden existente

HIDROGRAFÍA

- Arroyos (y desagües de arroyos y acequias)
- Punto de conexión arroyo-cauce soterrado
- Cauces urbanos soterrados
- Cuneta encauzamiento aguas
- Arroyos modificados por ordenación
- Cuencas rurales
- Cuencas urbanas

RED FERROVIARIA

- Línea de Tren de Alta Velocidad
- Línea de Tren Convencional

LÍMITES MUNICIPALES

- Límite Municipal
- Límite Municipios colindantes

PLAN DE ORDENACIÓN MUNICIPAL PUERTOLLANO

INFORMACIÓN

Noviembre 2016

RED DE DRENAJE

e: 1/5000

I.11.5

Dirección Técnica: José Mª Ezquiaga, doctor arquitecto.

ARROYO DEL FRESNO

ARROYO DE LA HIGUERA

Cerro del Fresno

CENTRAL G.I.C.C DE PUERTOLLANO

EL VILLAR DE PUERTOLLANO

C-13

C-13

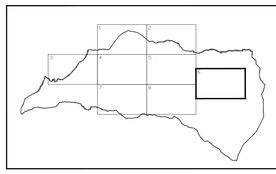

RED VIARIA (OE)

- Red interurbana primer orden existente (SG)
- Red interurbana primer orden propuesta (SG)
- Red interurbana segundo orden existente (SG)
- Red interurbana segundo orden propuesta (SG)
- Red interurbana tercer orden existente (SG)
- Nudo de la red viaria
- Red urbana primer orden existente (SG)
- Red urbana primer orden propuesta (SG)
- Red urbana primer orden - propuesta boulevard (SG)
- Red urbana segundo orden existente
- Red urbana segundo orden propuesta
- Red urbana segundo orden existente - boulevard
- Red urbana tercer orden existente

HIDROGRAFÍA

- Arroyos (y desagües de arroyos y acequias)
- Punto de conexión arroyo-cauce soterrado
- Cauces urbanos soterrados
- Cuneta encauzamiento aguas
- Arroyos modificados por ordenación
- Cuencas rurales
- Cuencas urbanas

RED FERROVIARIA

- Linea de Tren de Alta Velocidad
- Linea de Tren Convencional

LÍMITES MUNICIPALES

- Límite Municipal
- Límite Municipios colindantes

PLAN DE ORDENACIÓN MUNICIPAL PUERTOLLANO

INFORMACIÓN

Noviembre 2016

RED DE DRENAJE

e: 1/5000

Dirección Técnica: José Mª Ezquiaga, doctor arquitecto.

I.11.6

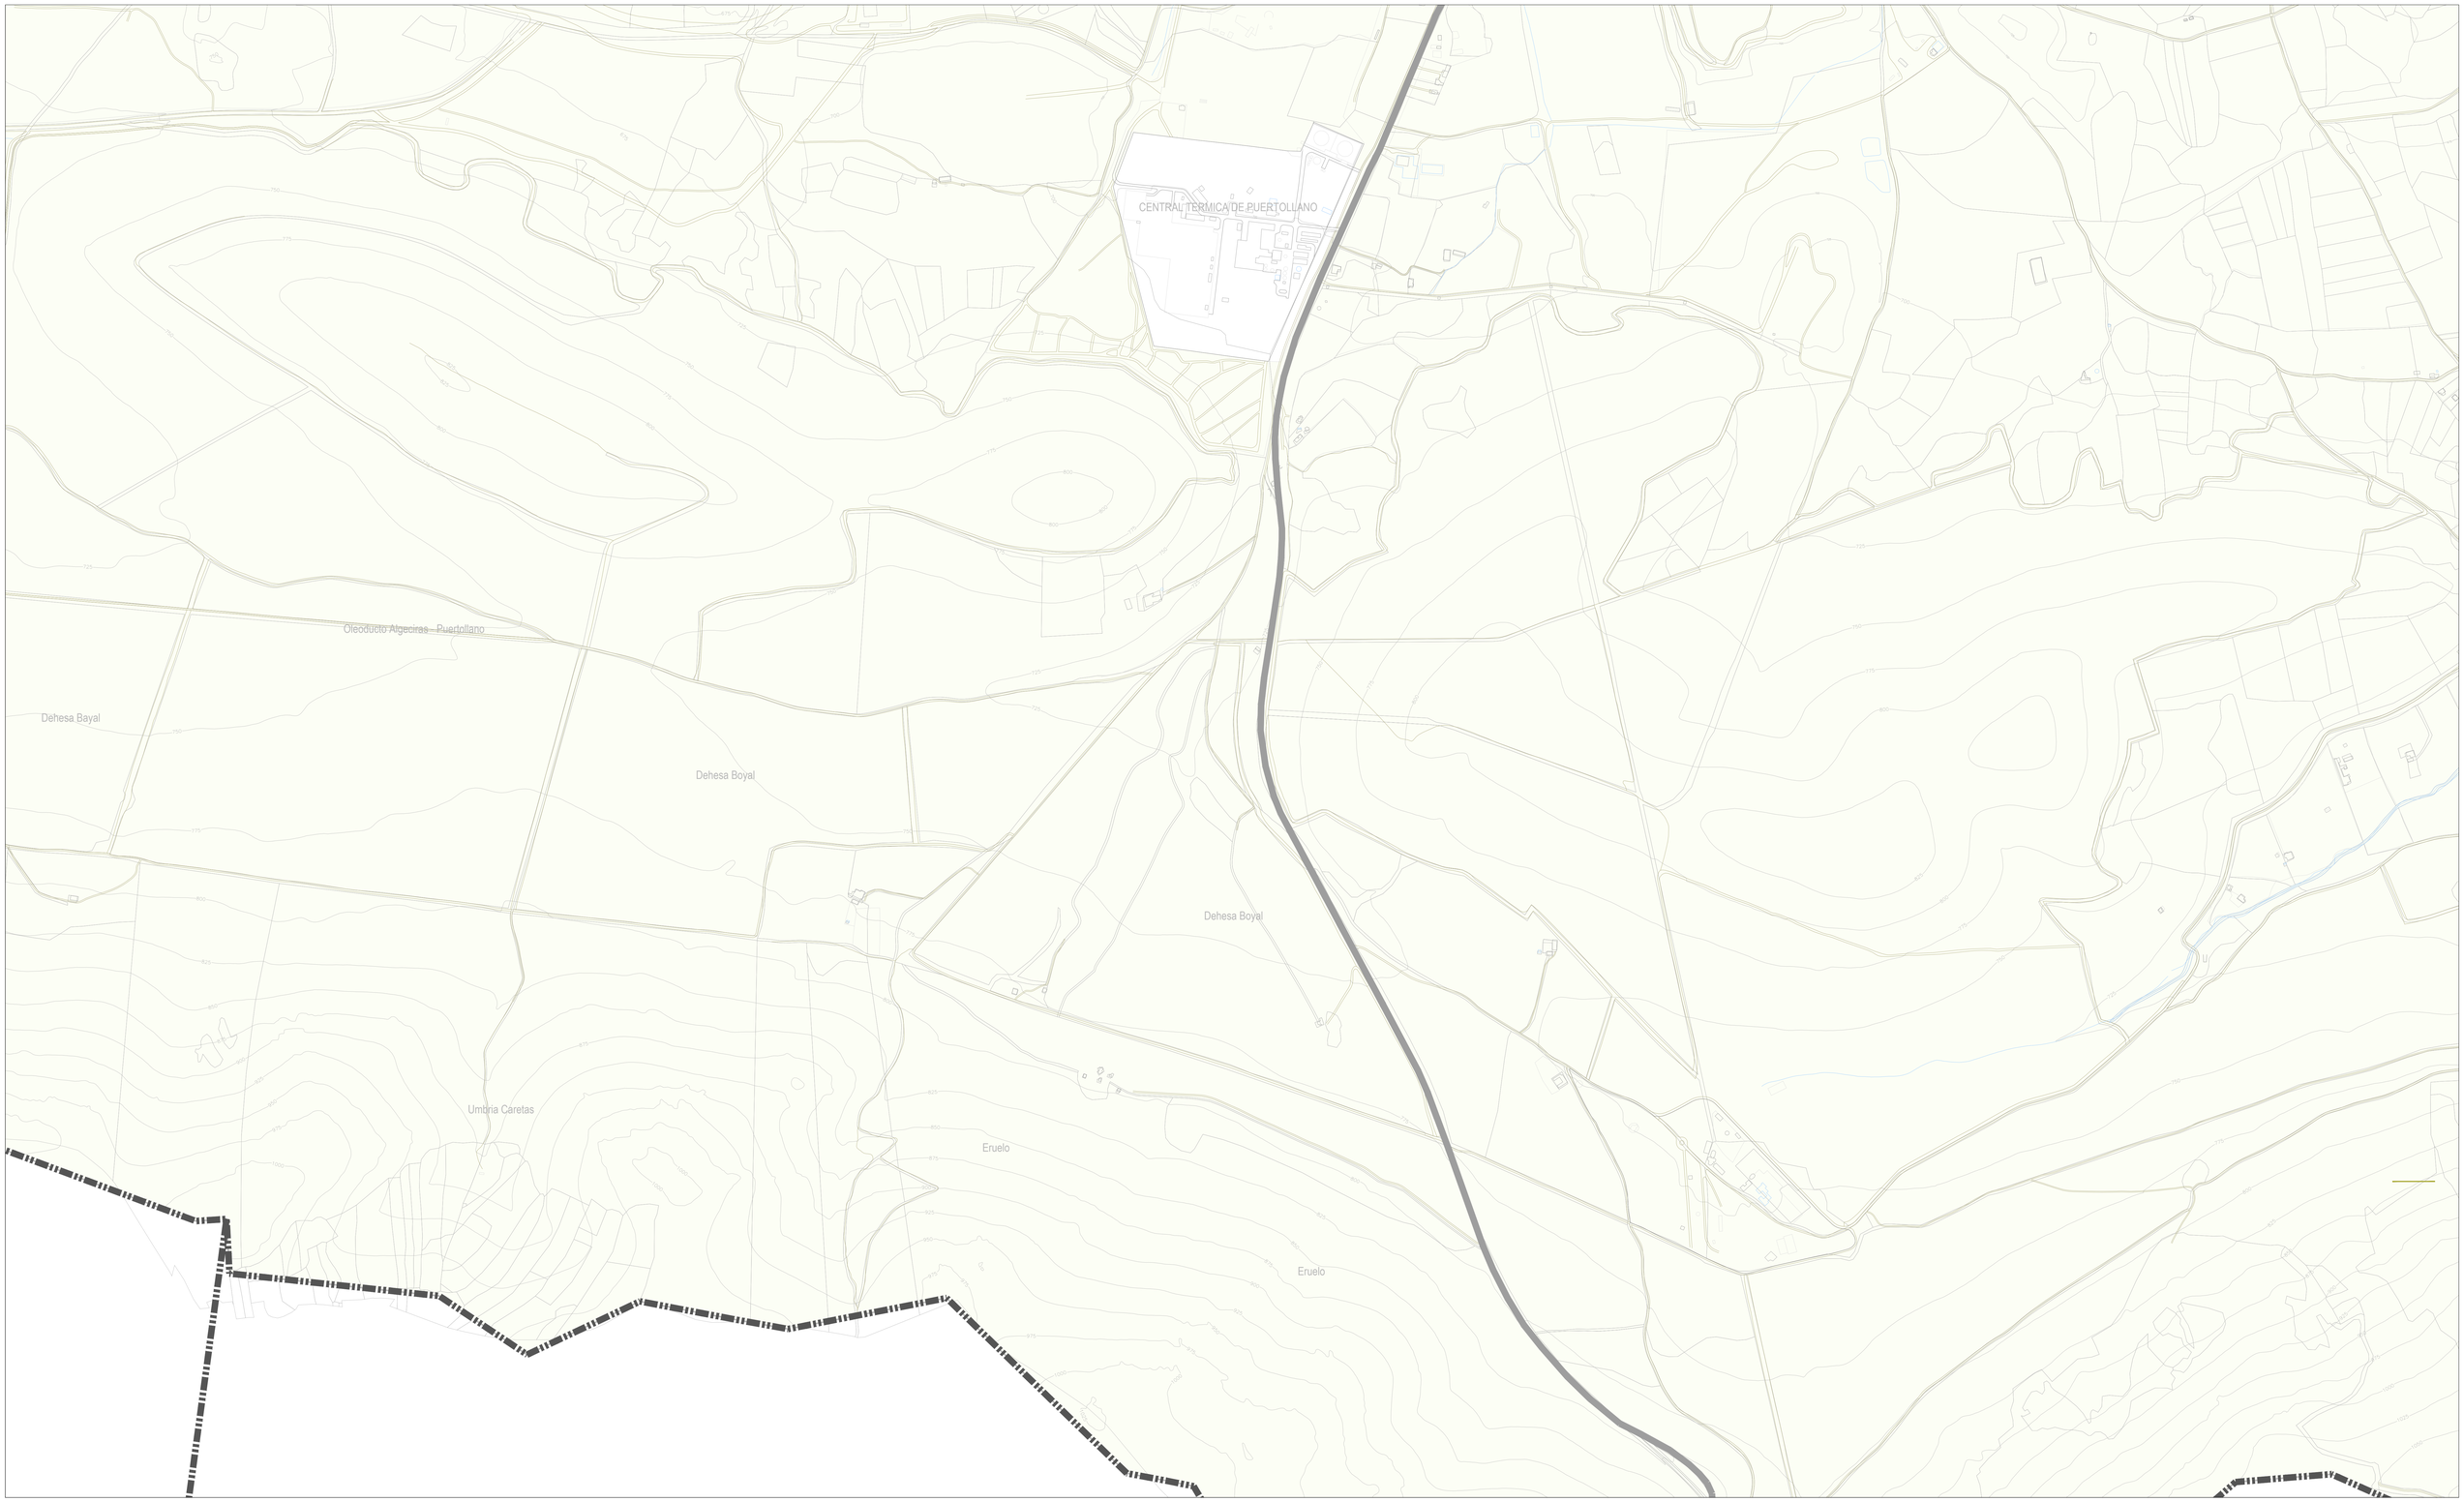

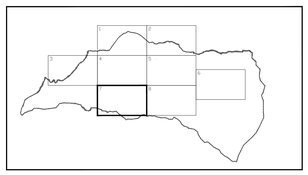

RED VIARIA (OE)

- Red interurbana primer orden existente (SG)
- Red interurbana primer orden propuesta (SG)
- Red interurbana segundo orden existente (SG)
- Red interurbana segundo orden propuesta (SG)
- Red interurbana tercer orden existente (SG)
- Nudo de la red viaria
- Red urbana primer orden existente (SG)
- Red urbana primer orden propuesta (SG)
- Red urbana primer orden - propuesta boulevard (SG)
- Red urbana segundo orden existente
- Red urbana segundo orden propuesta
- Red urbana segundo orden existente - boulevard
- Red urbana tercer orden existente

HIDROGRAFÍA

- Arroyos (y desagües de arroyos y acequias)
- Punto de conexión arroyo-cauce soterrado
- Cauces urbanos soterrados
- Cuneta encauzamiento aguas
- Arroyos modificados por ordenación
- Cuencas rurales
- Cuencas urbanas

RED FERROVIARIA

- Linea de Tren de Alta Velocidad
- Linea de Tren Convencional

LÍMITES MUNICIPALES

- Límite Municipal
- Límite Municipios colindantes

PLAN DE ORDENACIÓN MUNICIPAL PUERTOLLANO

INFORMACIÓN

Noviembre 2016

RED DE DRENAJE

e: 1/5000

I.11.7

Dirección Técnica: José Mª Ezquiaga, doctor arquitecto.

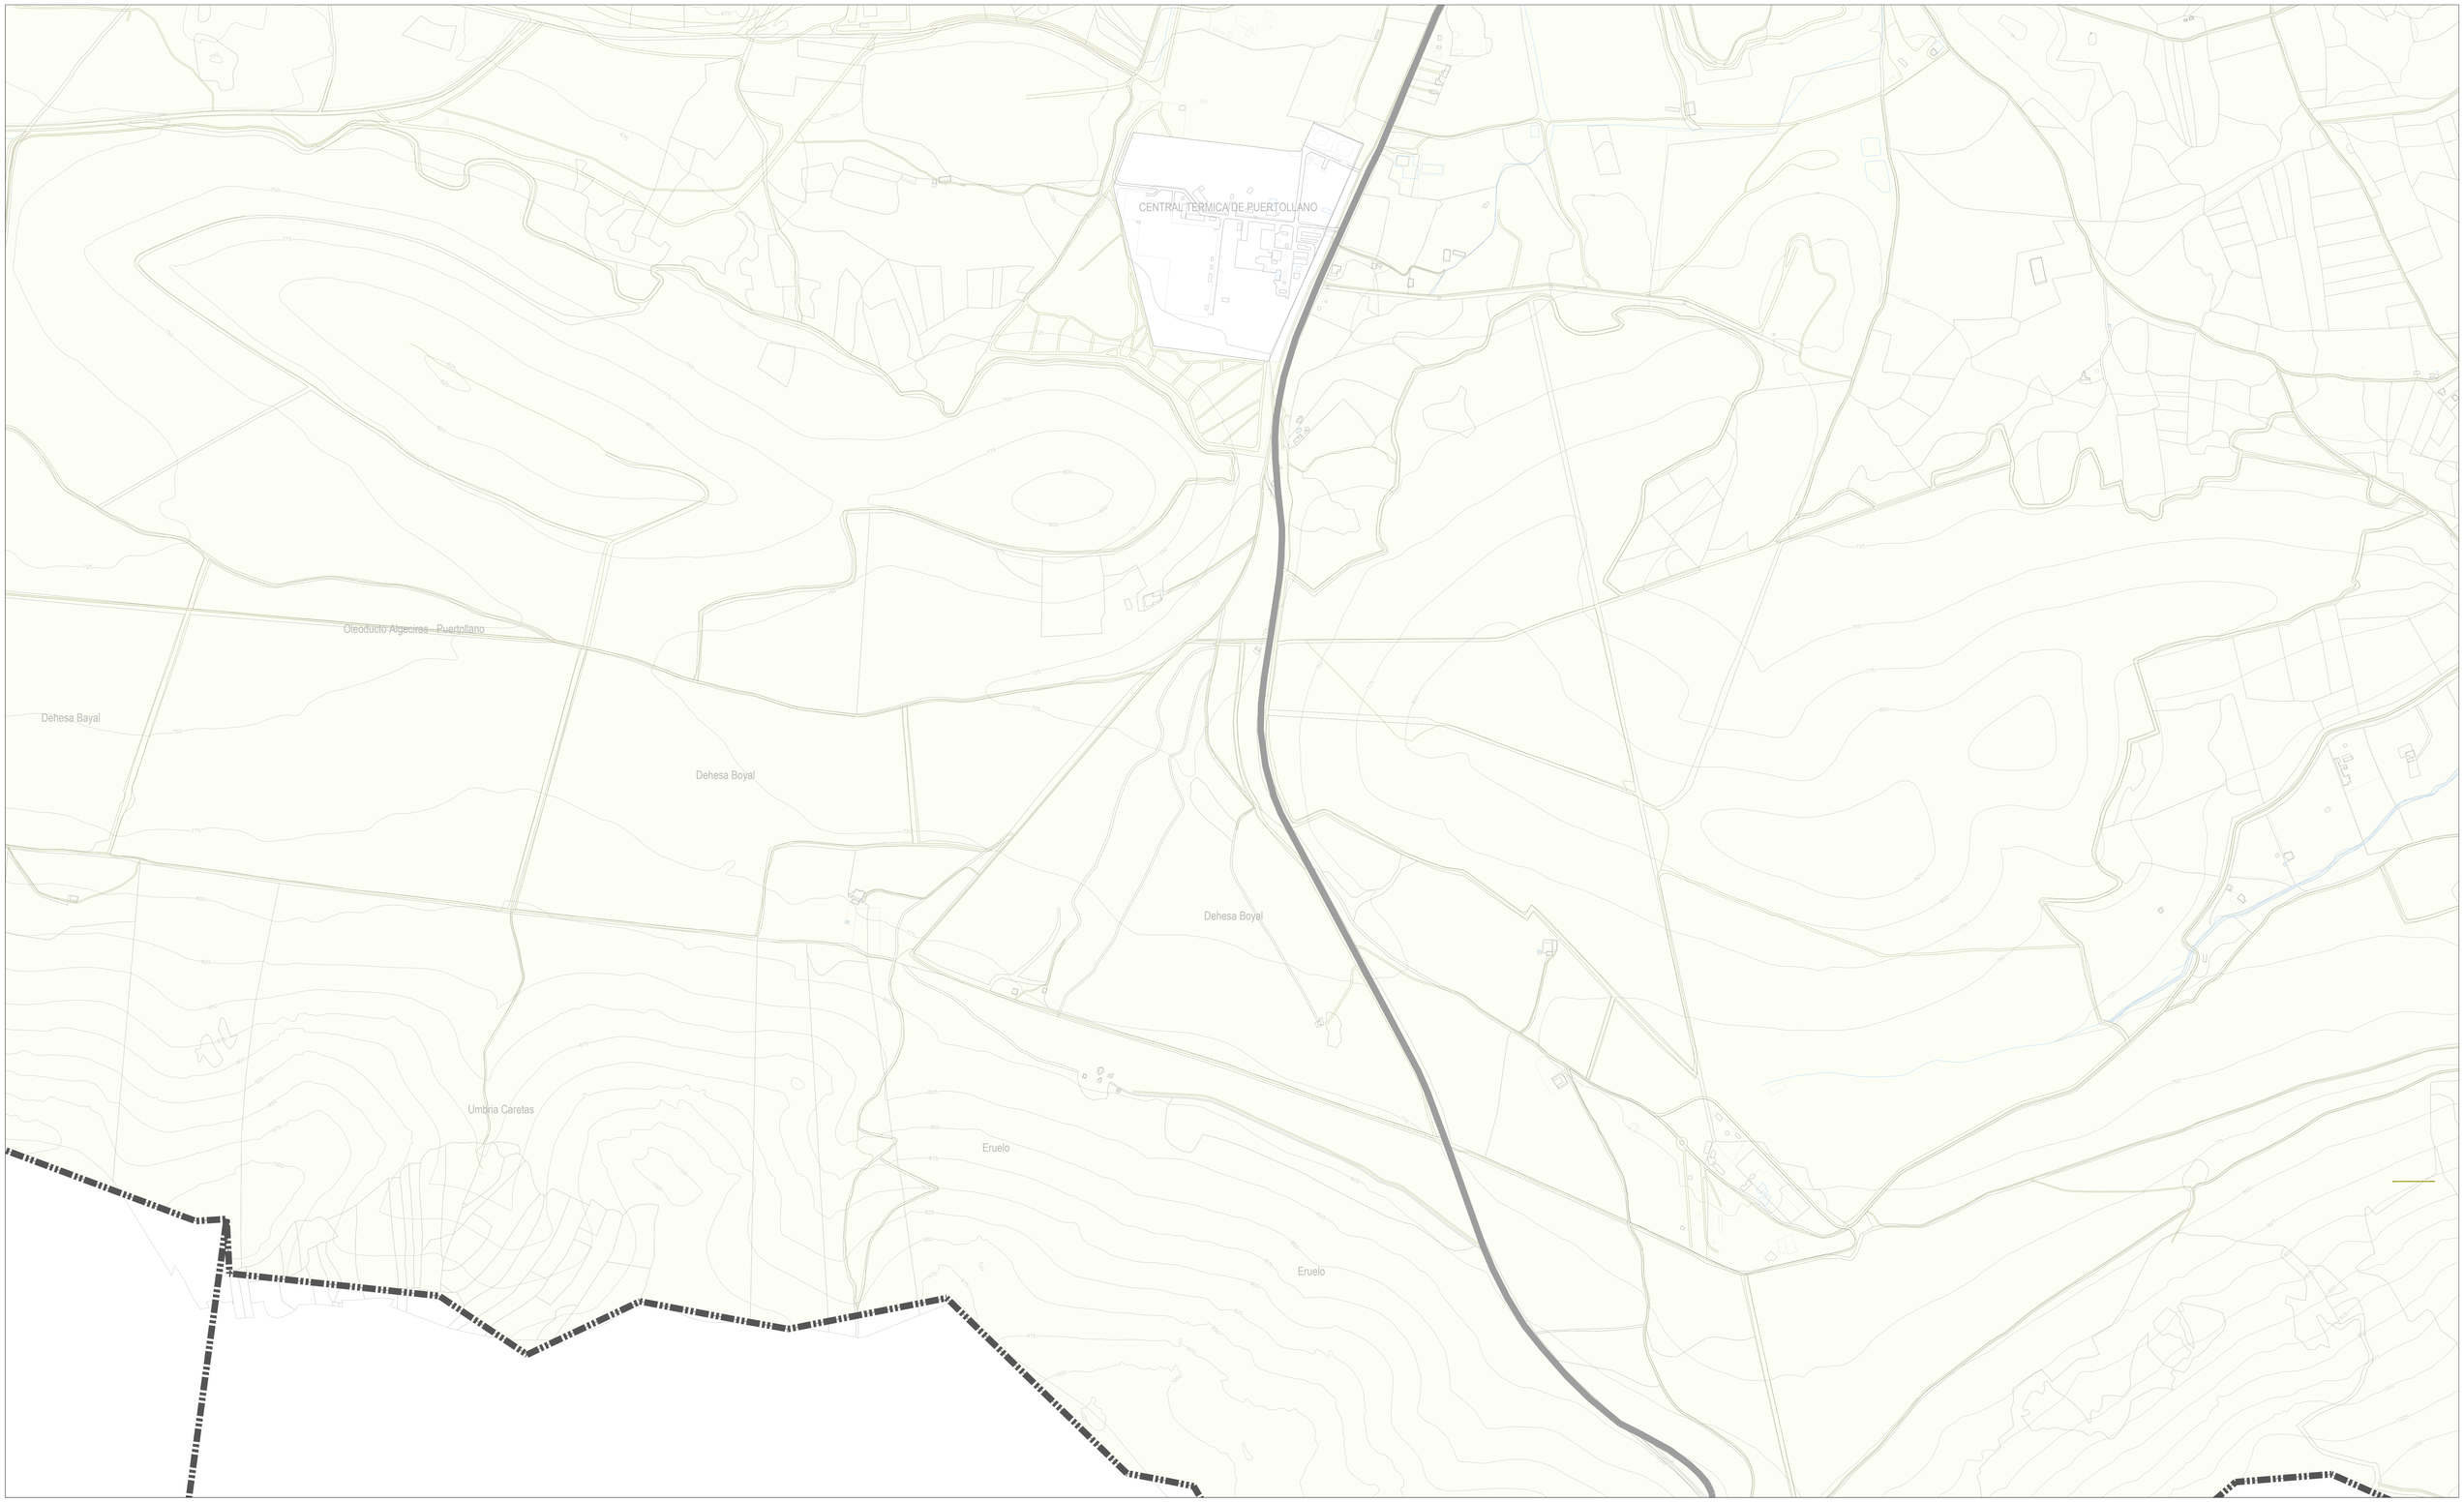

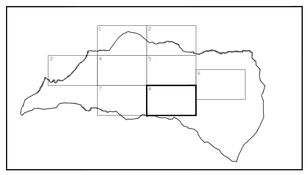

RED VIARIA (OE)

- Red interurbana primer orden existente (SG)
- Red interurbana primer orden propuesta (SG)
- Red interurbana segundo orden existente (SG)
- Red interurbana segundo orden propuesta (SG)
- Red interurbana tercer orden existente (SG)
- Nudo de la red viaria
- Red urbana primer orden existente (SG)
- Red urbana primer orden propuesta (SG)
- Red urbana primer orden - propuesta boulevard (SG)
- Red urbana segundo orden existente
- Red urbana segundo orden propuesta
- Red urbana segundo orden existente - boulevard
- Red urbana tercer orden existente

HIDROGRAFÍA

- Arroyos (y desagües de arroyos y acequias)
- Punto de conexión arroyo-cauce soterrado
- Cauces urbanos soterrados
- Cuneta encauzamiento aguas
- Arroyos modificados por ordenación
- Cuencas rurales
- Cuencas urbanas

RED FERROVIARIA

- Línea de Tren de Alta Velocidad
- Línea de Tren Convencional

LÍMITES MUNICIPALES

- Límite Municipal
- Límite Municipios colindantes

PLAN DE ORDENACIÓN MUNICIPAL PUERTOLLANO

INFORMACIÓN

Noviembre 2016

RED DE DRENAJE

e: 1/5000

I.11.8

Dirección Técnica: José Mª Ezquiaga, doctor arquitecto.